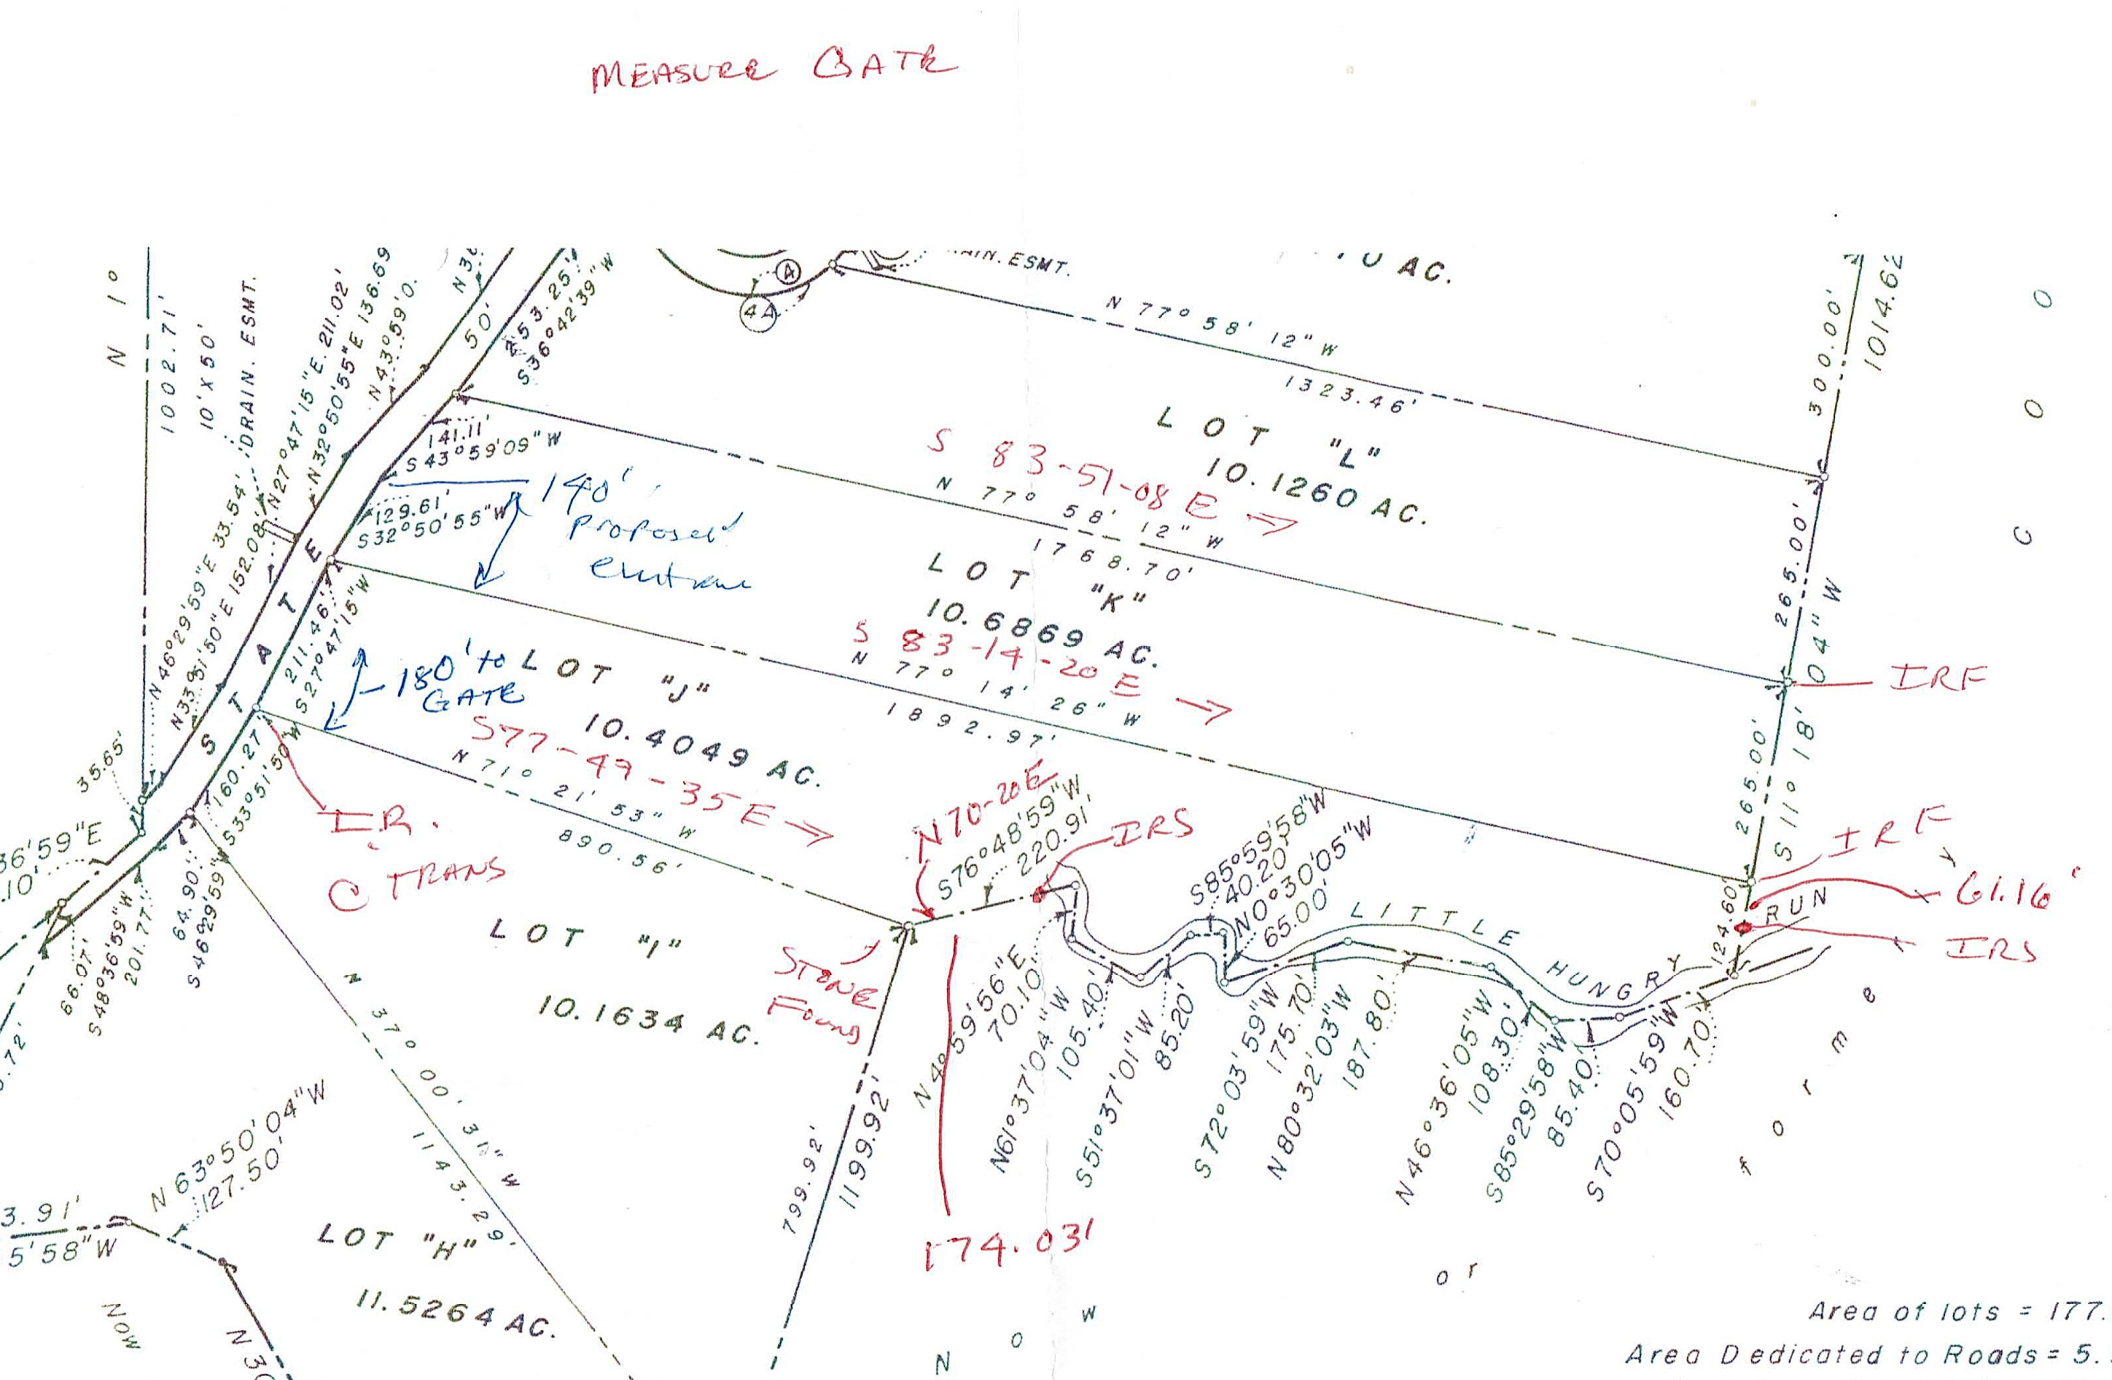
MEASURE GATE
LOT "L"
10.1260 AC.
LOT "K"
10.6869 AC.
LOT "J"
10.4049 AC.
LOT "I"
10.1634 AC.
LOT "H"
11.5264 AC.
S 83-51-08 E
S 83-14-20 E
S77-49-35E
N70-20E
140' Proposed Entrance
180' to LOT "J" GATE
I.R. & TRANS
STONE FOUND
IRF
IRS
61.16'
LITTLE HUNGRY RUN
STATE
DRAIN. ESMT.
N 77° 58' 12" W
1323.46'
1768.70'
1892.97'
1002.71'
1014.62'
300.00'
265.00'
S 11° 18' 04" W
N 63°50'04"W
127.50'
N 37° 00' 31" W
1143.29'
1199.92'
799.92'
174.031
Area of lots = 177.
Area Dedicated to Roads = 5.
Total Area Subdivision = 182.